



沅江市兴旺服饰扩建项目——总平面图

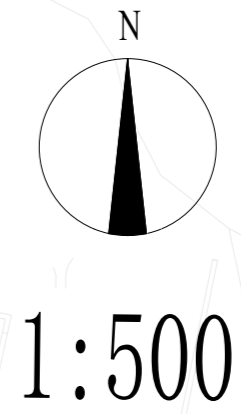

海上路

X
0

1
1

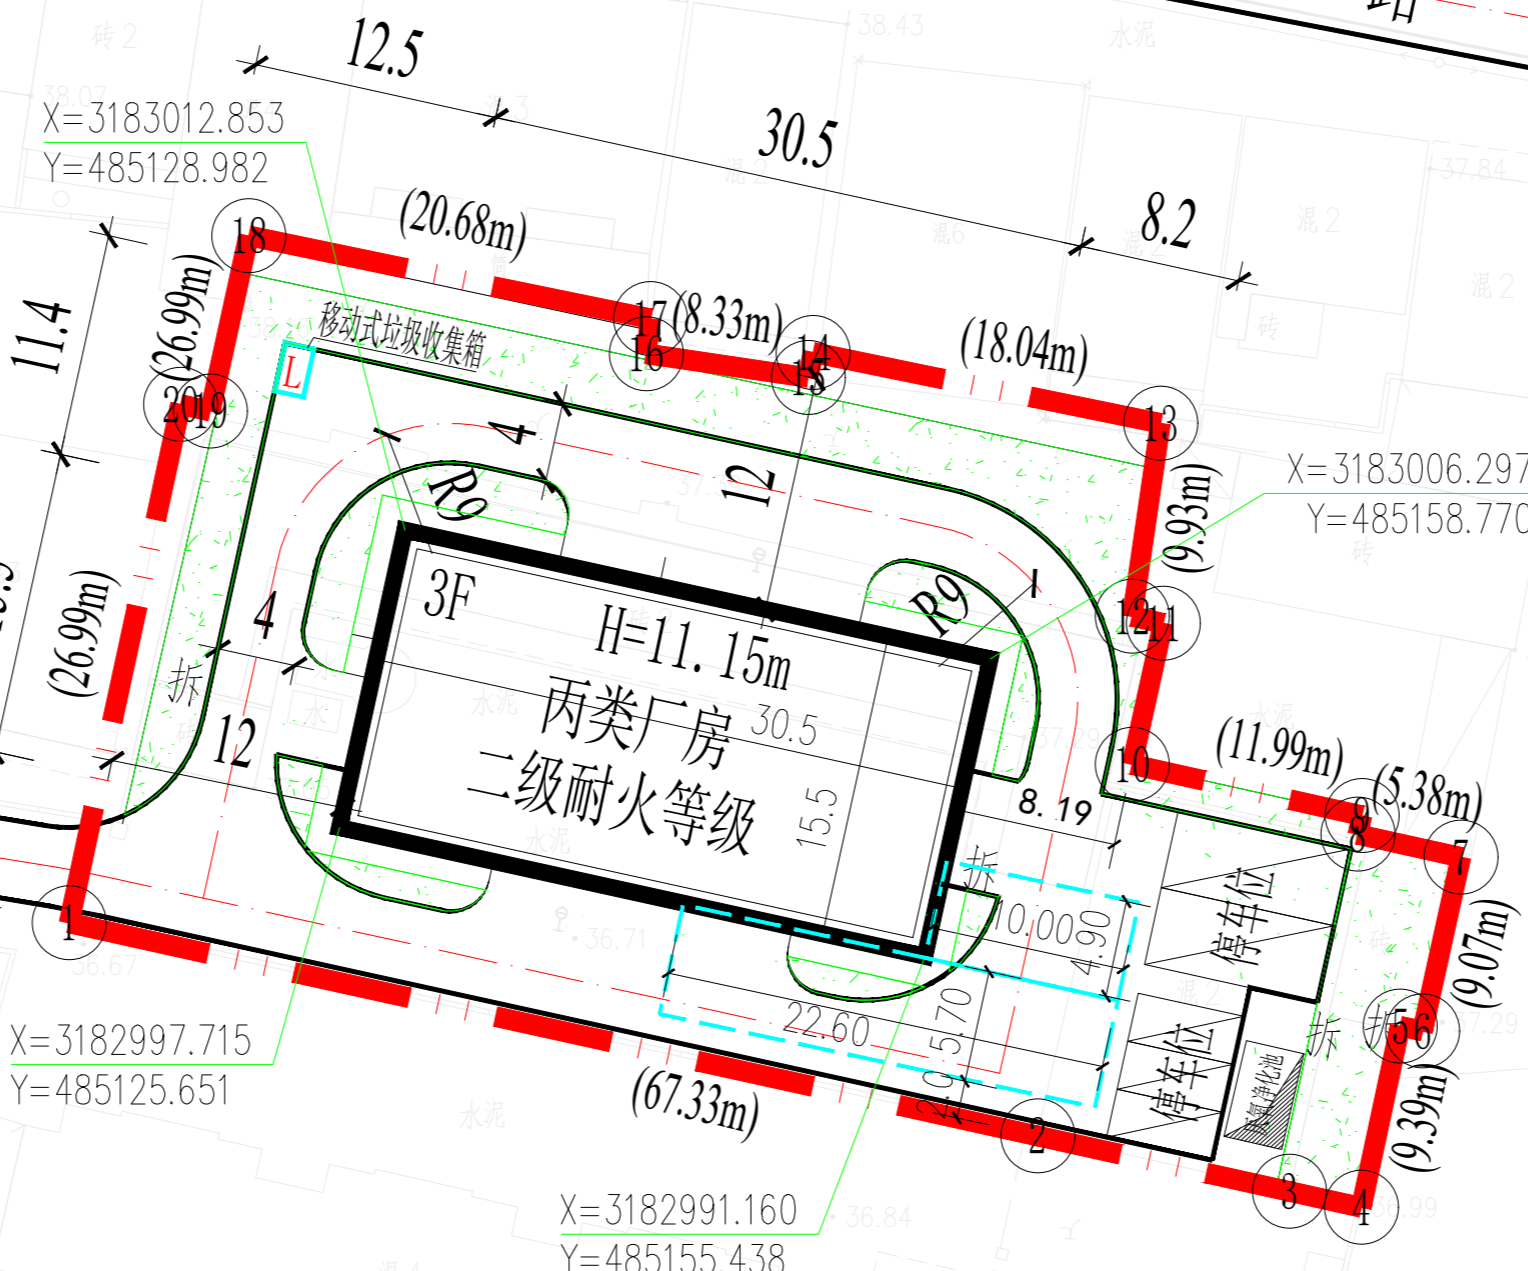

技术经济指标:

用地性质:	工业用地
地块面积:	2139.7m ² (合3.21亩)
总建筑面积:	1647.48m ²
丙类厂房计容建筑面积:	1418.25m ²
丙类厂房不计容建筑面积:	49.52m ²
地下建筑建筑面积:	179.71m ²
计容建筑面积:	1418.25m ²
容积率:	0.66
建筑占地面积:	472.75m ²
建筑密度:	22.10%
绿地率:	21.29%
建筑高度:	11.15m
停车位:	5标台

说明: 1、本图坐标系: 北京54
2、建筑1F为食堂, 建筑高度为11m

图例:

	规划建筑		停车位
	原有建筑		市政规划道路
	车行道路		绿化景观
	用地红线		移动式垃圾收集箱
	地下建筑 (消防水池和消防水泵房)		

沅江市建筑设计院		建设单位	沅江市兴旺服饰有限公司	
建设部 工程勘察设计书丙级 证书编号: A243006927		工程名称	沅江市兴旺服饰扩建项目	
院长	朱洪	项目负责	李洪	设计号
审核	李洪	设计	李洪	图别
校对	李洪	制图	李洪	图号
总平面图				日期
				2022.09